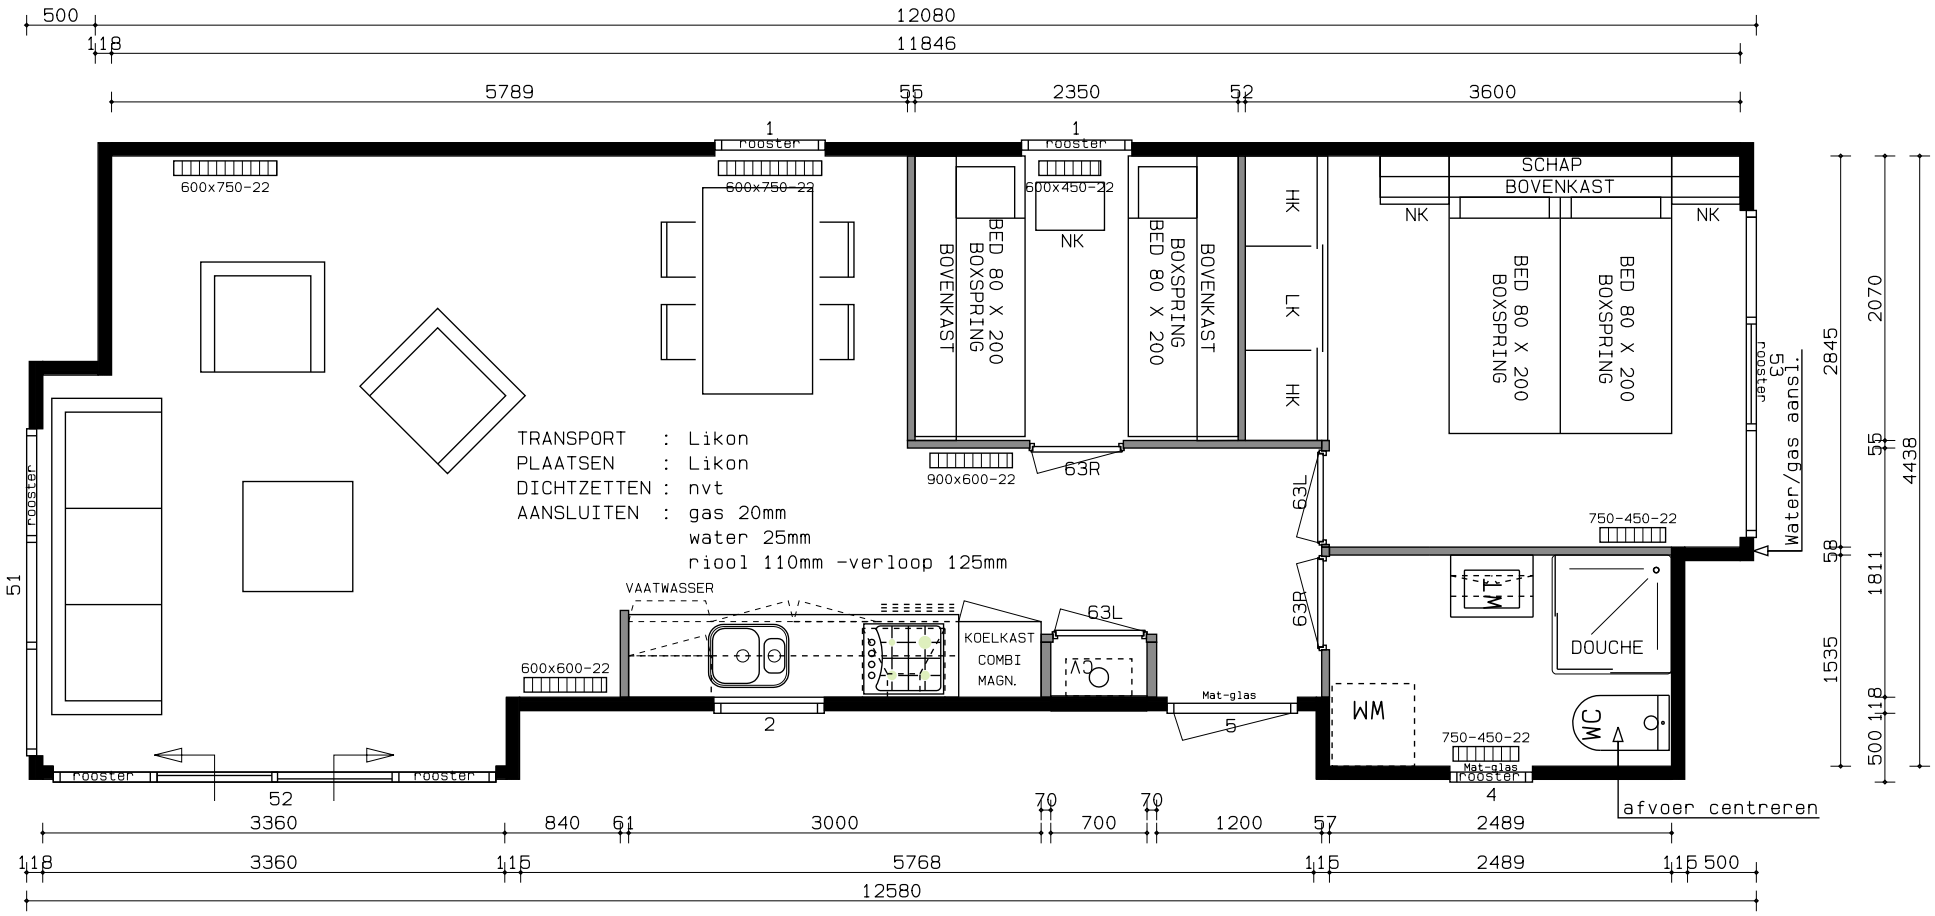

Kozijnen (BxH) **ZONDER ROEDE**

==========

1 80 x 110 Uitzetraam
2 80 x 90 Uitzetraam
4 60 x 90 Uitzetraam
5 95 x 206 Deur
51 238 x 199 vast
52 322 x 199 schuifpui/Vast
53 238 x 110 Uitzetraam/vast

LIKON BV
Jagersweg 8
7711 GD Nieuwleusen
T. 0529 482 128
F. 0529 483 996

Type: **WULP 55m2 Indeling 1**

OPDRACHTGEVER:	CHASSIS NR	
PARK:	ONDERDEEL:	DATUM: 29-05-2007 DS
KAVEL:	Definitief ontwerp	GEW:
	schaal:	