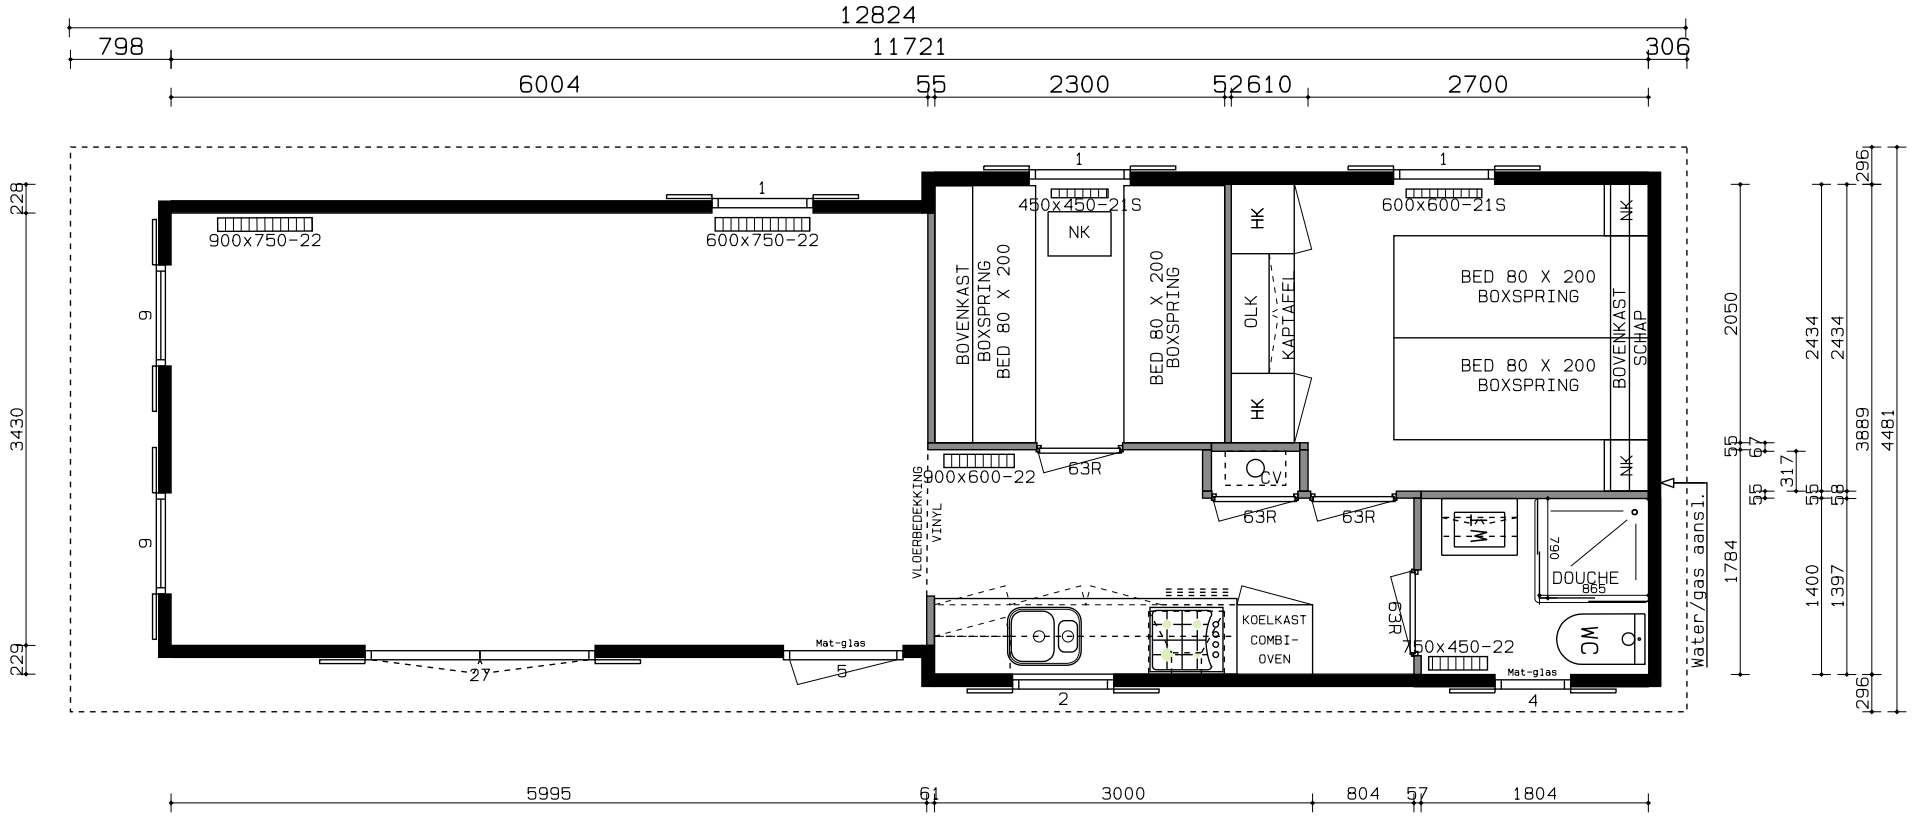

Kozijnen (BxH)
==========

1 80 x 110 Uitzetraam
2 80 x 90 Uitzetraam
4 60 x 90 Uitzetraam
5 95 x 206 Deur
27 181 x 199 Tuindeuren
9 80 x 150 Uitzetraam boven

LIKON BV
Holsteinstraat 2
8028 RT Zwolle
T. 038-4554500
F. 038-4554501

Type: **ZWALUW 1200 type A**

OPDRACHTGEVER:		
PARK:	ONDERDEEL: **PLATTEGROND**	DATUM:
KAVEL:		GEW: